


Pianta piano primo

Appartamento 5

scala 1:100

VIA ASPROMONTE

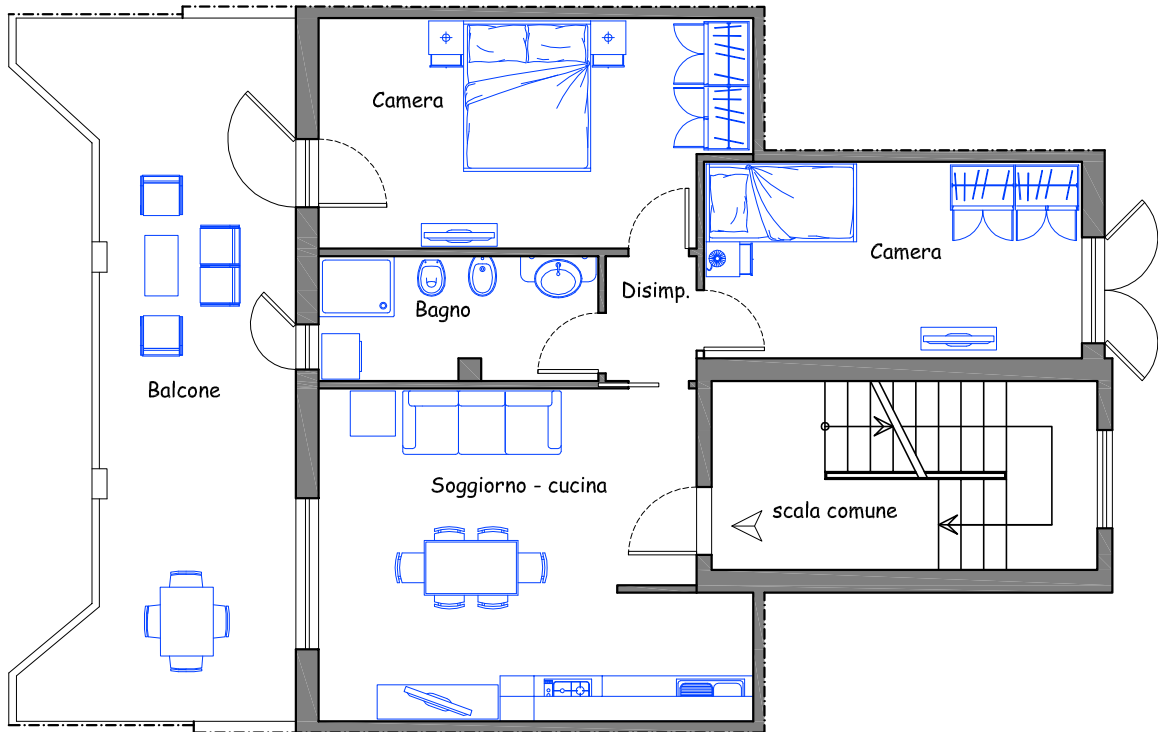

VIA VITTORIO BOTTEGO