


Pianta piano terra


Appartamento 6

scala 1:100

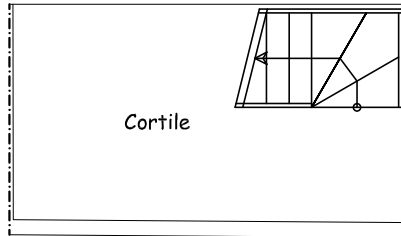

Pianta piano primo

VIA ASPROMONTE

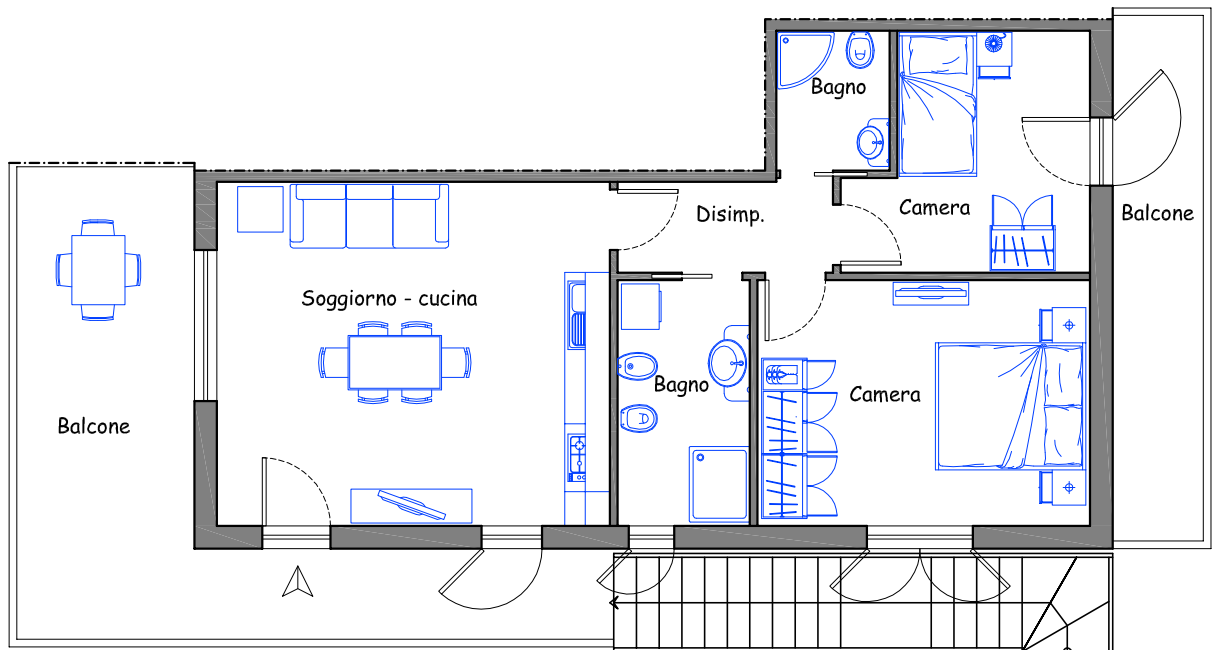

VIA VITTORIO BOTTEGO