


# Pianta piano secondo

Appartamento 7

scala 1:100

VIA ASPROMONTE

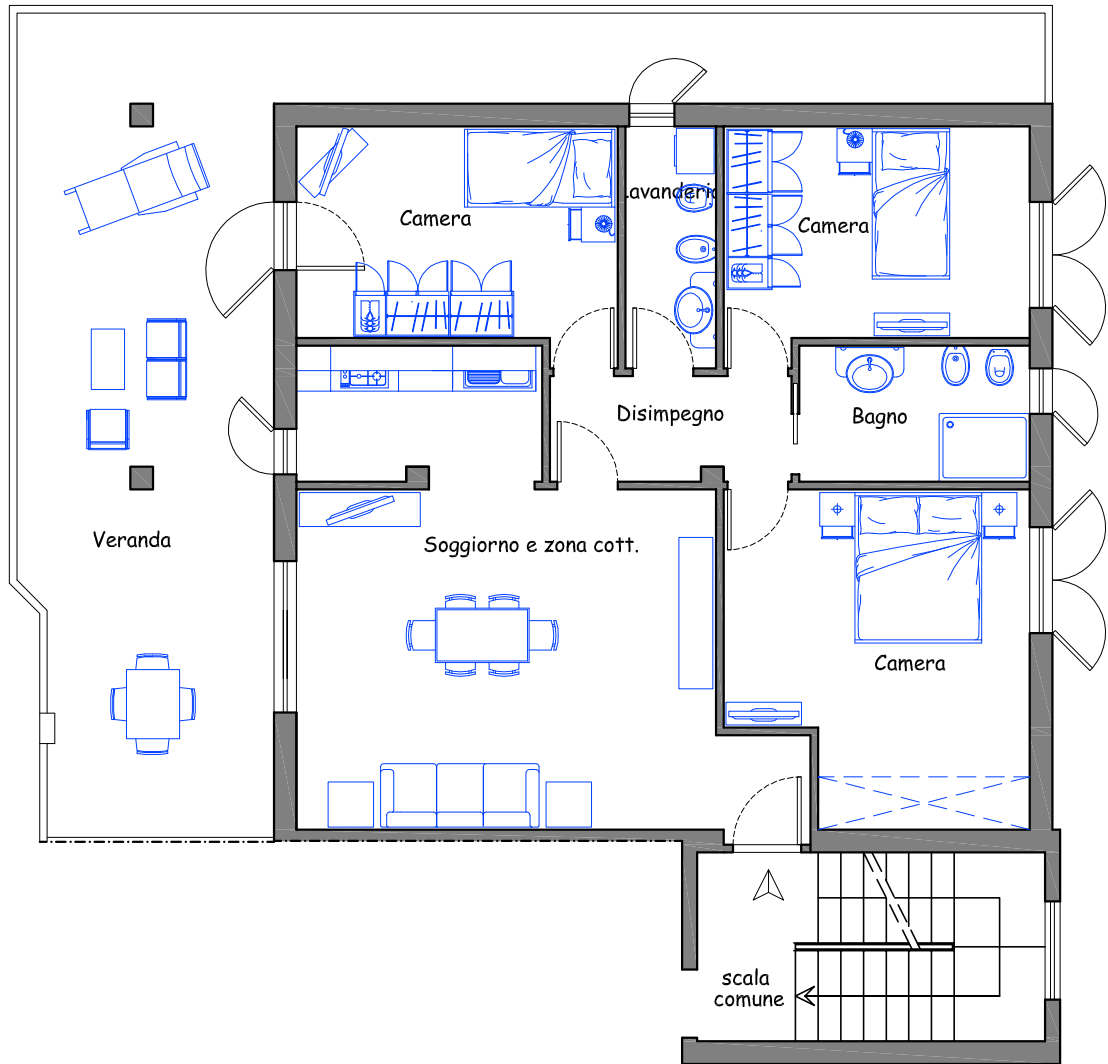

VIA VITTORIO BOTTEGO